



REGELQUERSCHNITT STRASSEN A u. B M 1:25

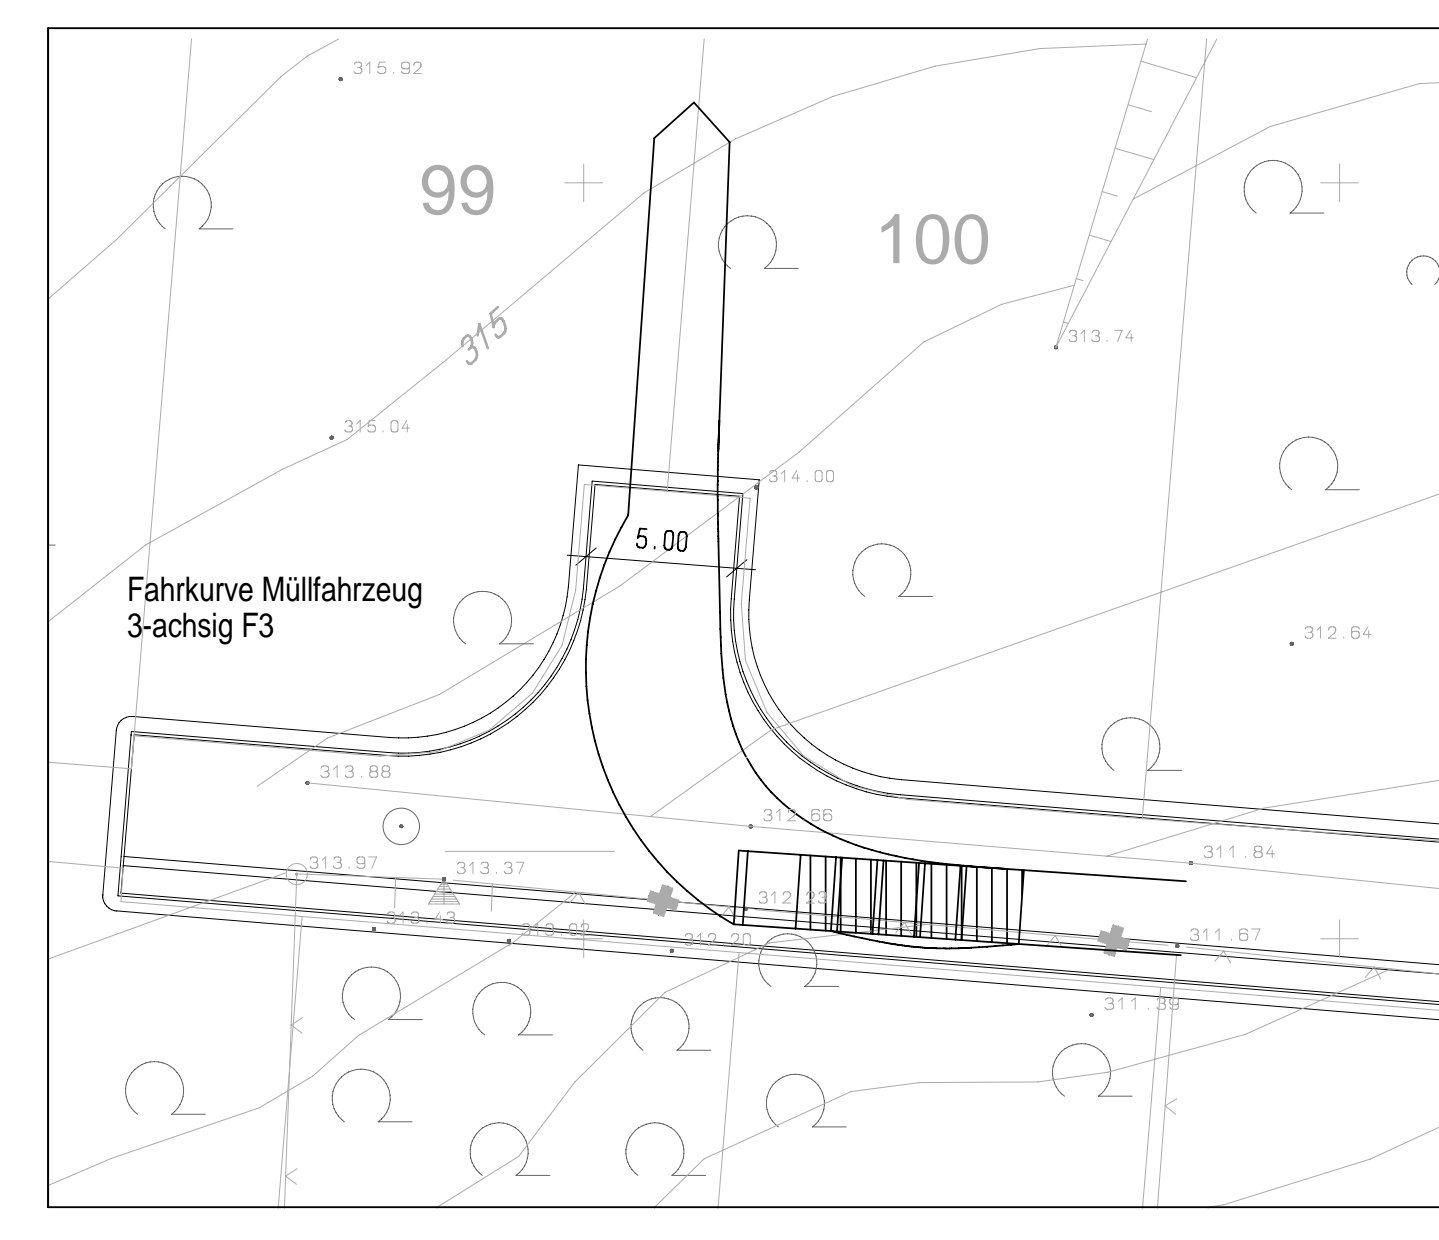

INDEX	DATUM	ART DER ÄNDERUNGEN	BEARB.
F	14.09.2010	ANGABEN ZU STRASSENBREITEN ERGÄNZT	KH
E	07.09.2010	MASSE WENDEHÄMMER GEÄNDERT	KH
D	16.02.2010	LEUCHTEN FUSSWEG UND 'JOCHUM' VERSETZT, SPIELPLATZ ERGÄNZT, FUSSWEG PARALLELE ST ENTFALLEN, GRUNDSTÜCKE NEU BEZEICHNET, REGELQUERSCHNITT ANGEFÜGT	KH
C	11.02.2010	SCHÄCHTE GEÄNDERT, STRASSENLAUFE GEÄNDERT, ERGÄNZT, LEUCHTEN ERGÄNZT, INFORMATION MAUERN ERGÄNZT, GEFÄLLE ZU STRASSENQUERSCHNITTEN ANGEZEIGT	KH
B	03.02.2010	ÄNDERUNG HÖHEN STRASSEN, BÖSCHUNGEN ERGÄNZT	KH
A	02.02.2010	ANPASSUNG LAGE STRASSENENDE STRASSE B	KH
INDEX	DATUM	ART DER ÄNDERUNGEN	BEARB.

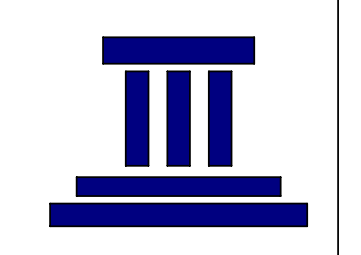

architekten - grupe

QUIERSCHIED
ERSCHLIESSUNG WOHNBEBET
"ZUSATZGARTEN GESBERT-SIEDLUNG"

QUIERSCHIED
"ZUSATZGARTEN GESBERT-SIEDLUNG"

BALUSTELLE
BALUSTELLE
PBW IMMOBILIEN GMBH
JASPERSSTRASSE 35
66333 VOLCKINGEN

VERMESSUNG
DPL - ING. VOLKER WERNY
NEUNKIRCHER STRASSE 56
66583 SPEISEN - ELVERSBERG

AUSFÜHRUNG
PLANUNG
DPL - ING. STEPHAN MOCK
AM HONBERG 2a
55767 BIRKENFELD / Bbg.
TEL. 06782 - 98 01 21 FAX 98 01 26
architekten-gruppe@t-online.de

PLAN
NR.
AUSFÜHRUNGSPLAN STRASSEN
M 1:250
3.02