






Lärmschutzwall M 1:250

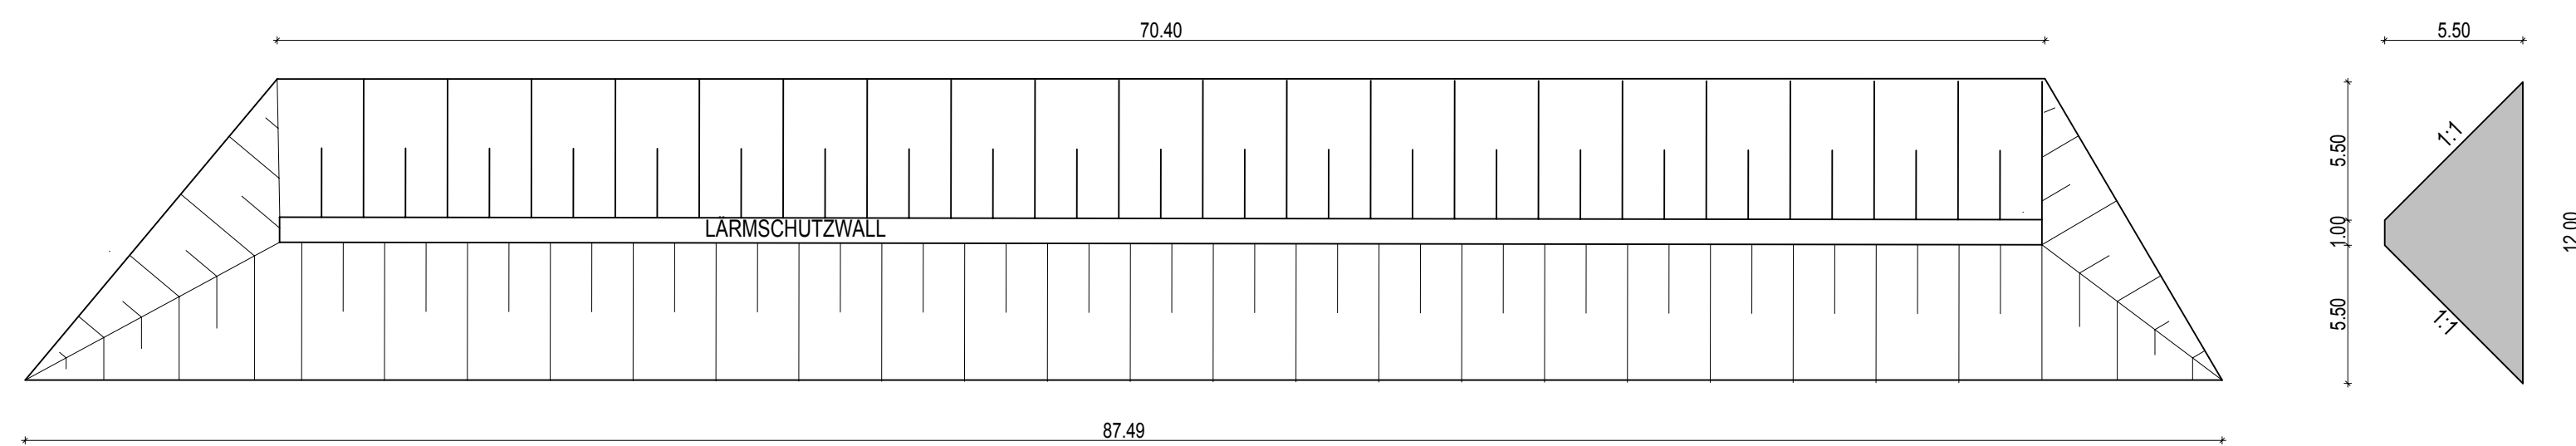


Längsschnitt Stichstraße 1 M 1:250

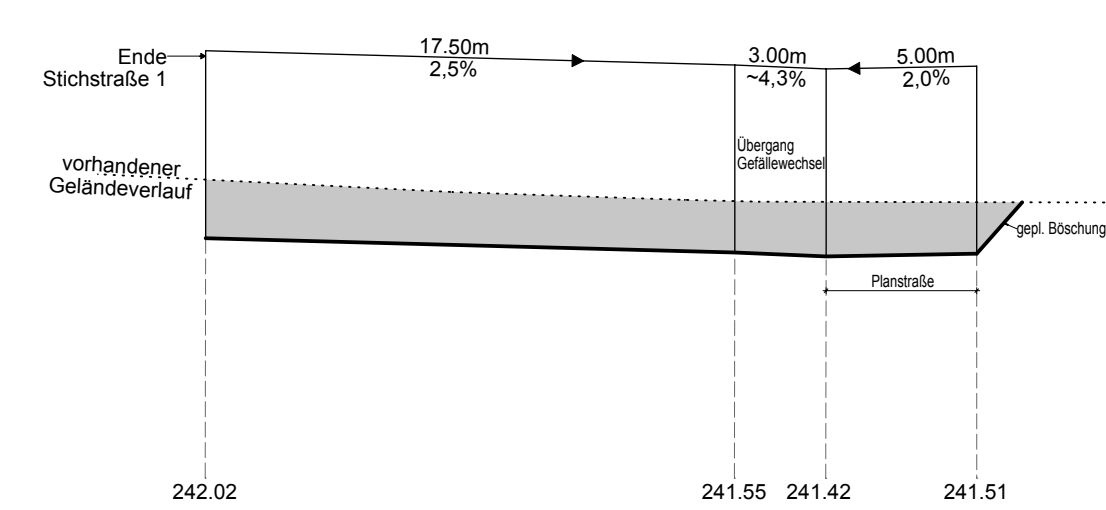


Längsschnitt Stichstraße 2 M 1:250

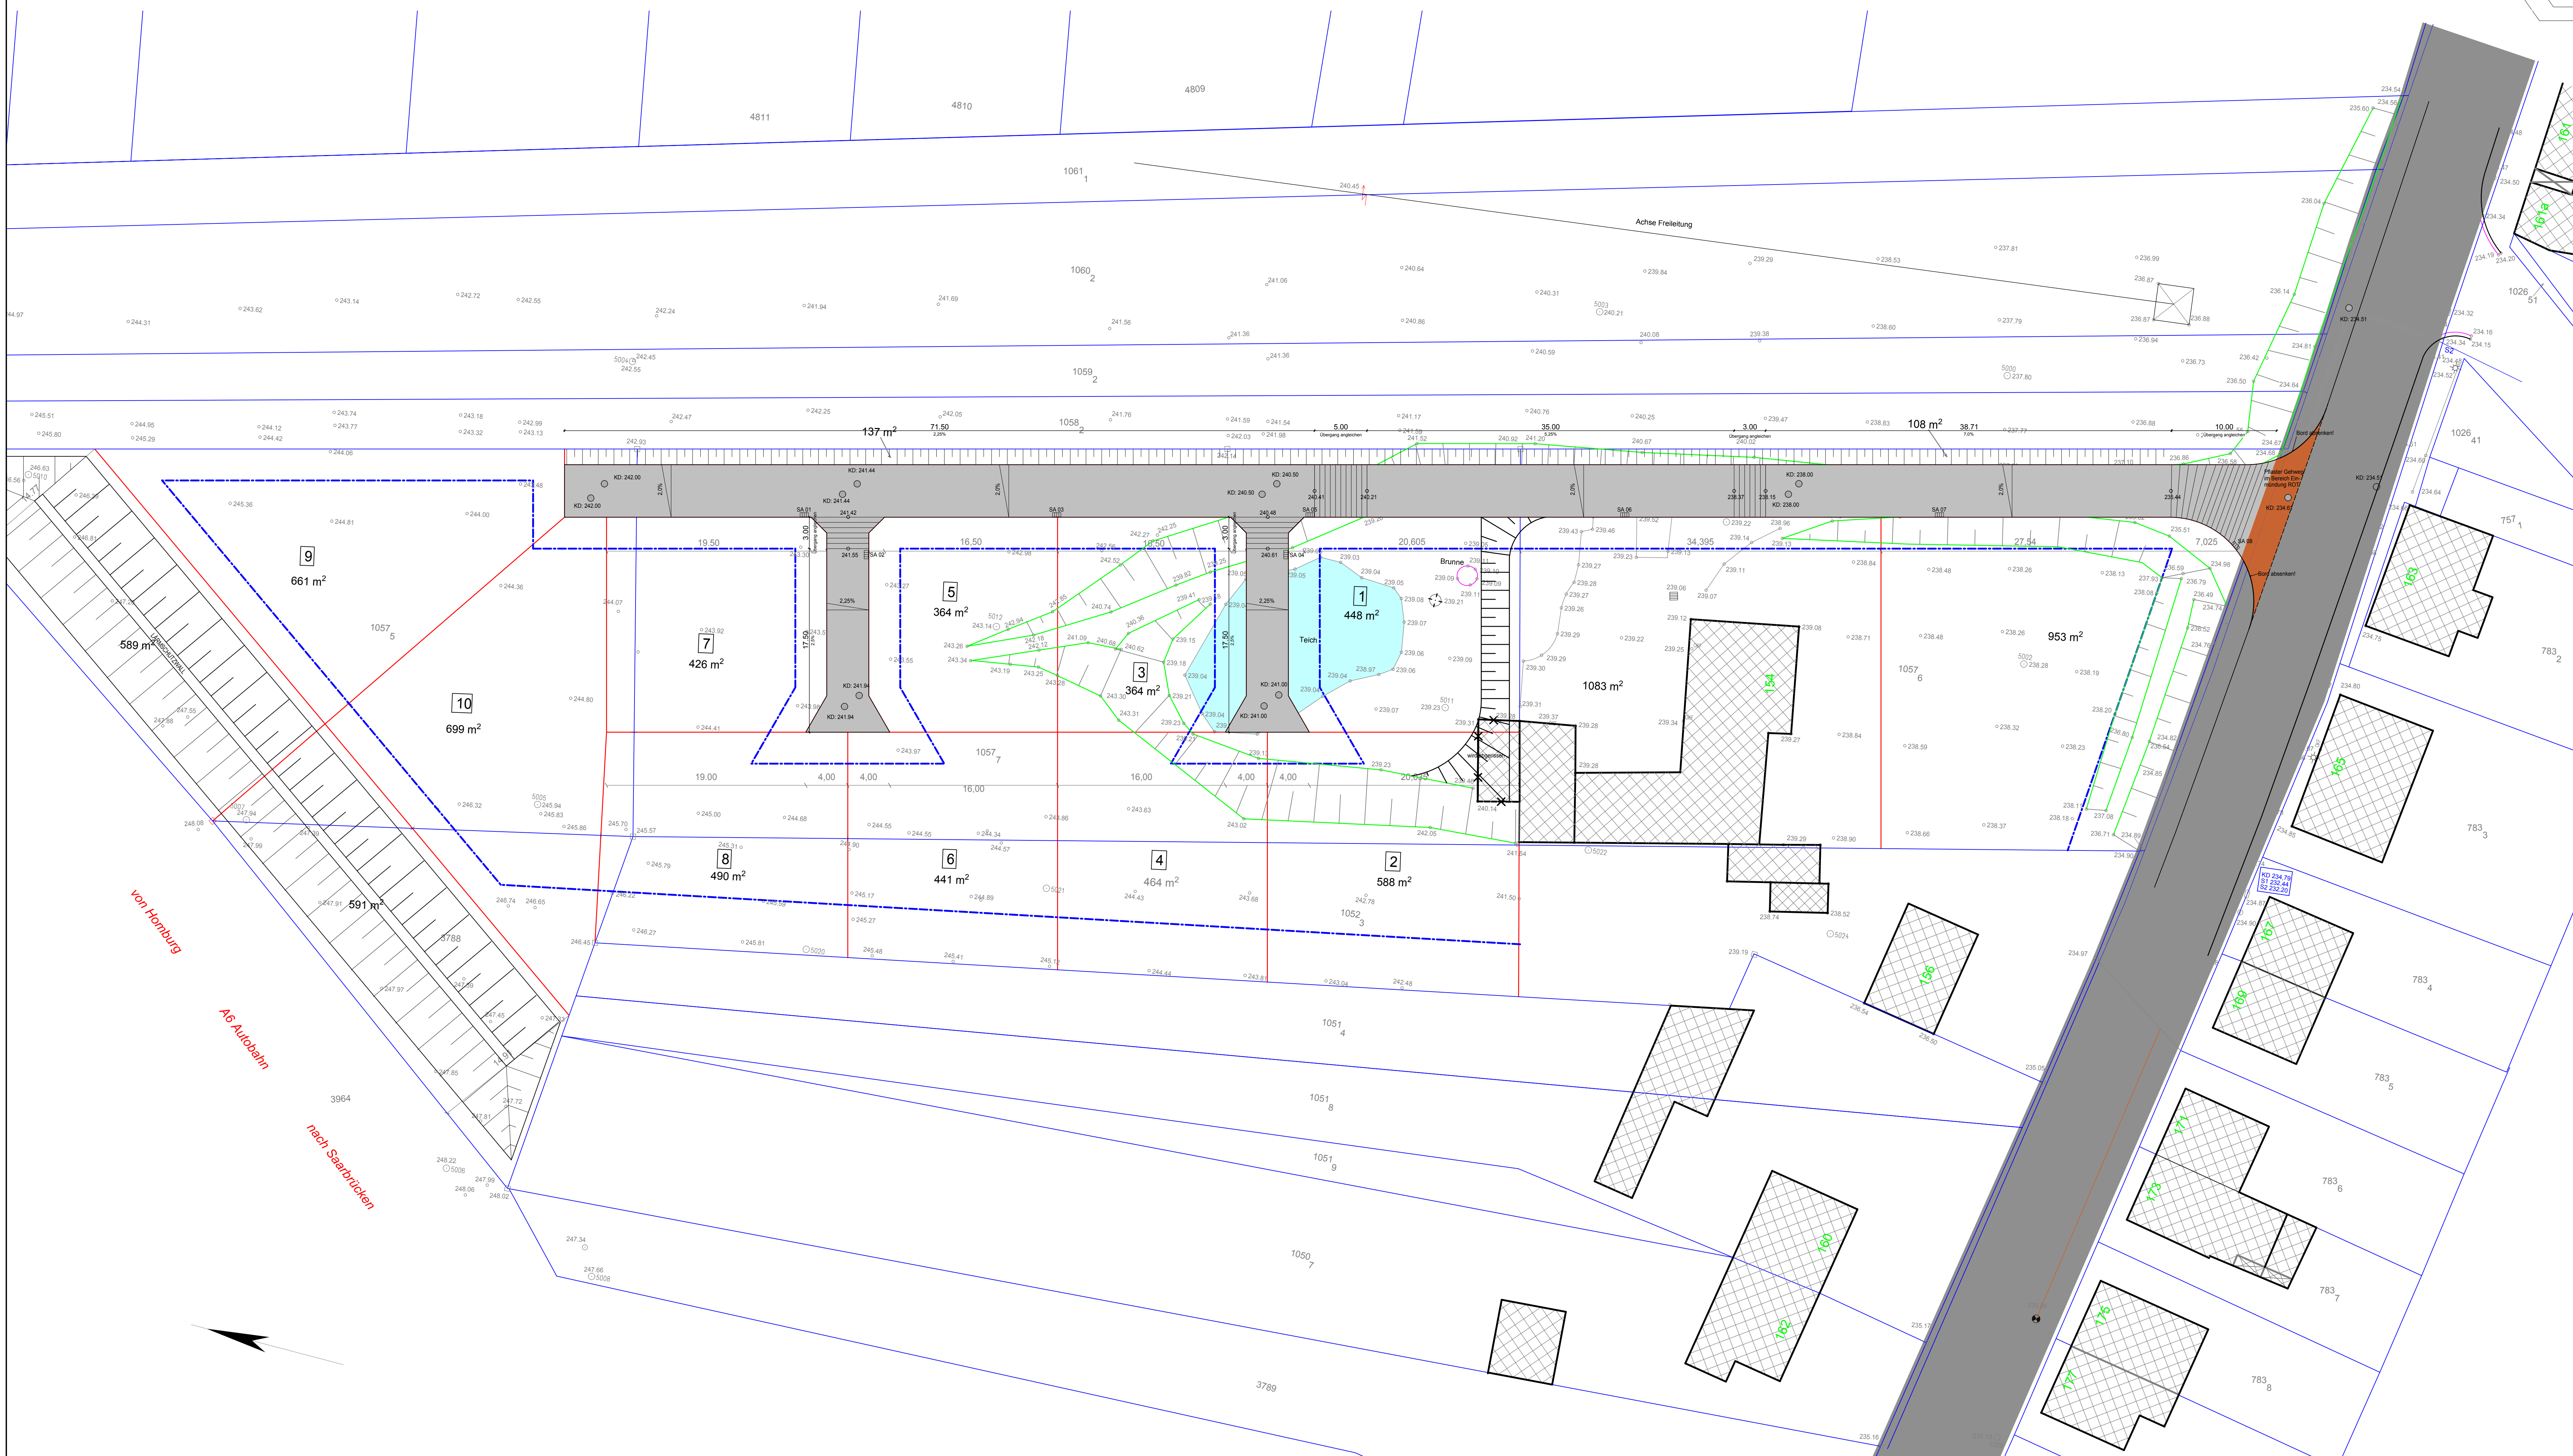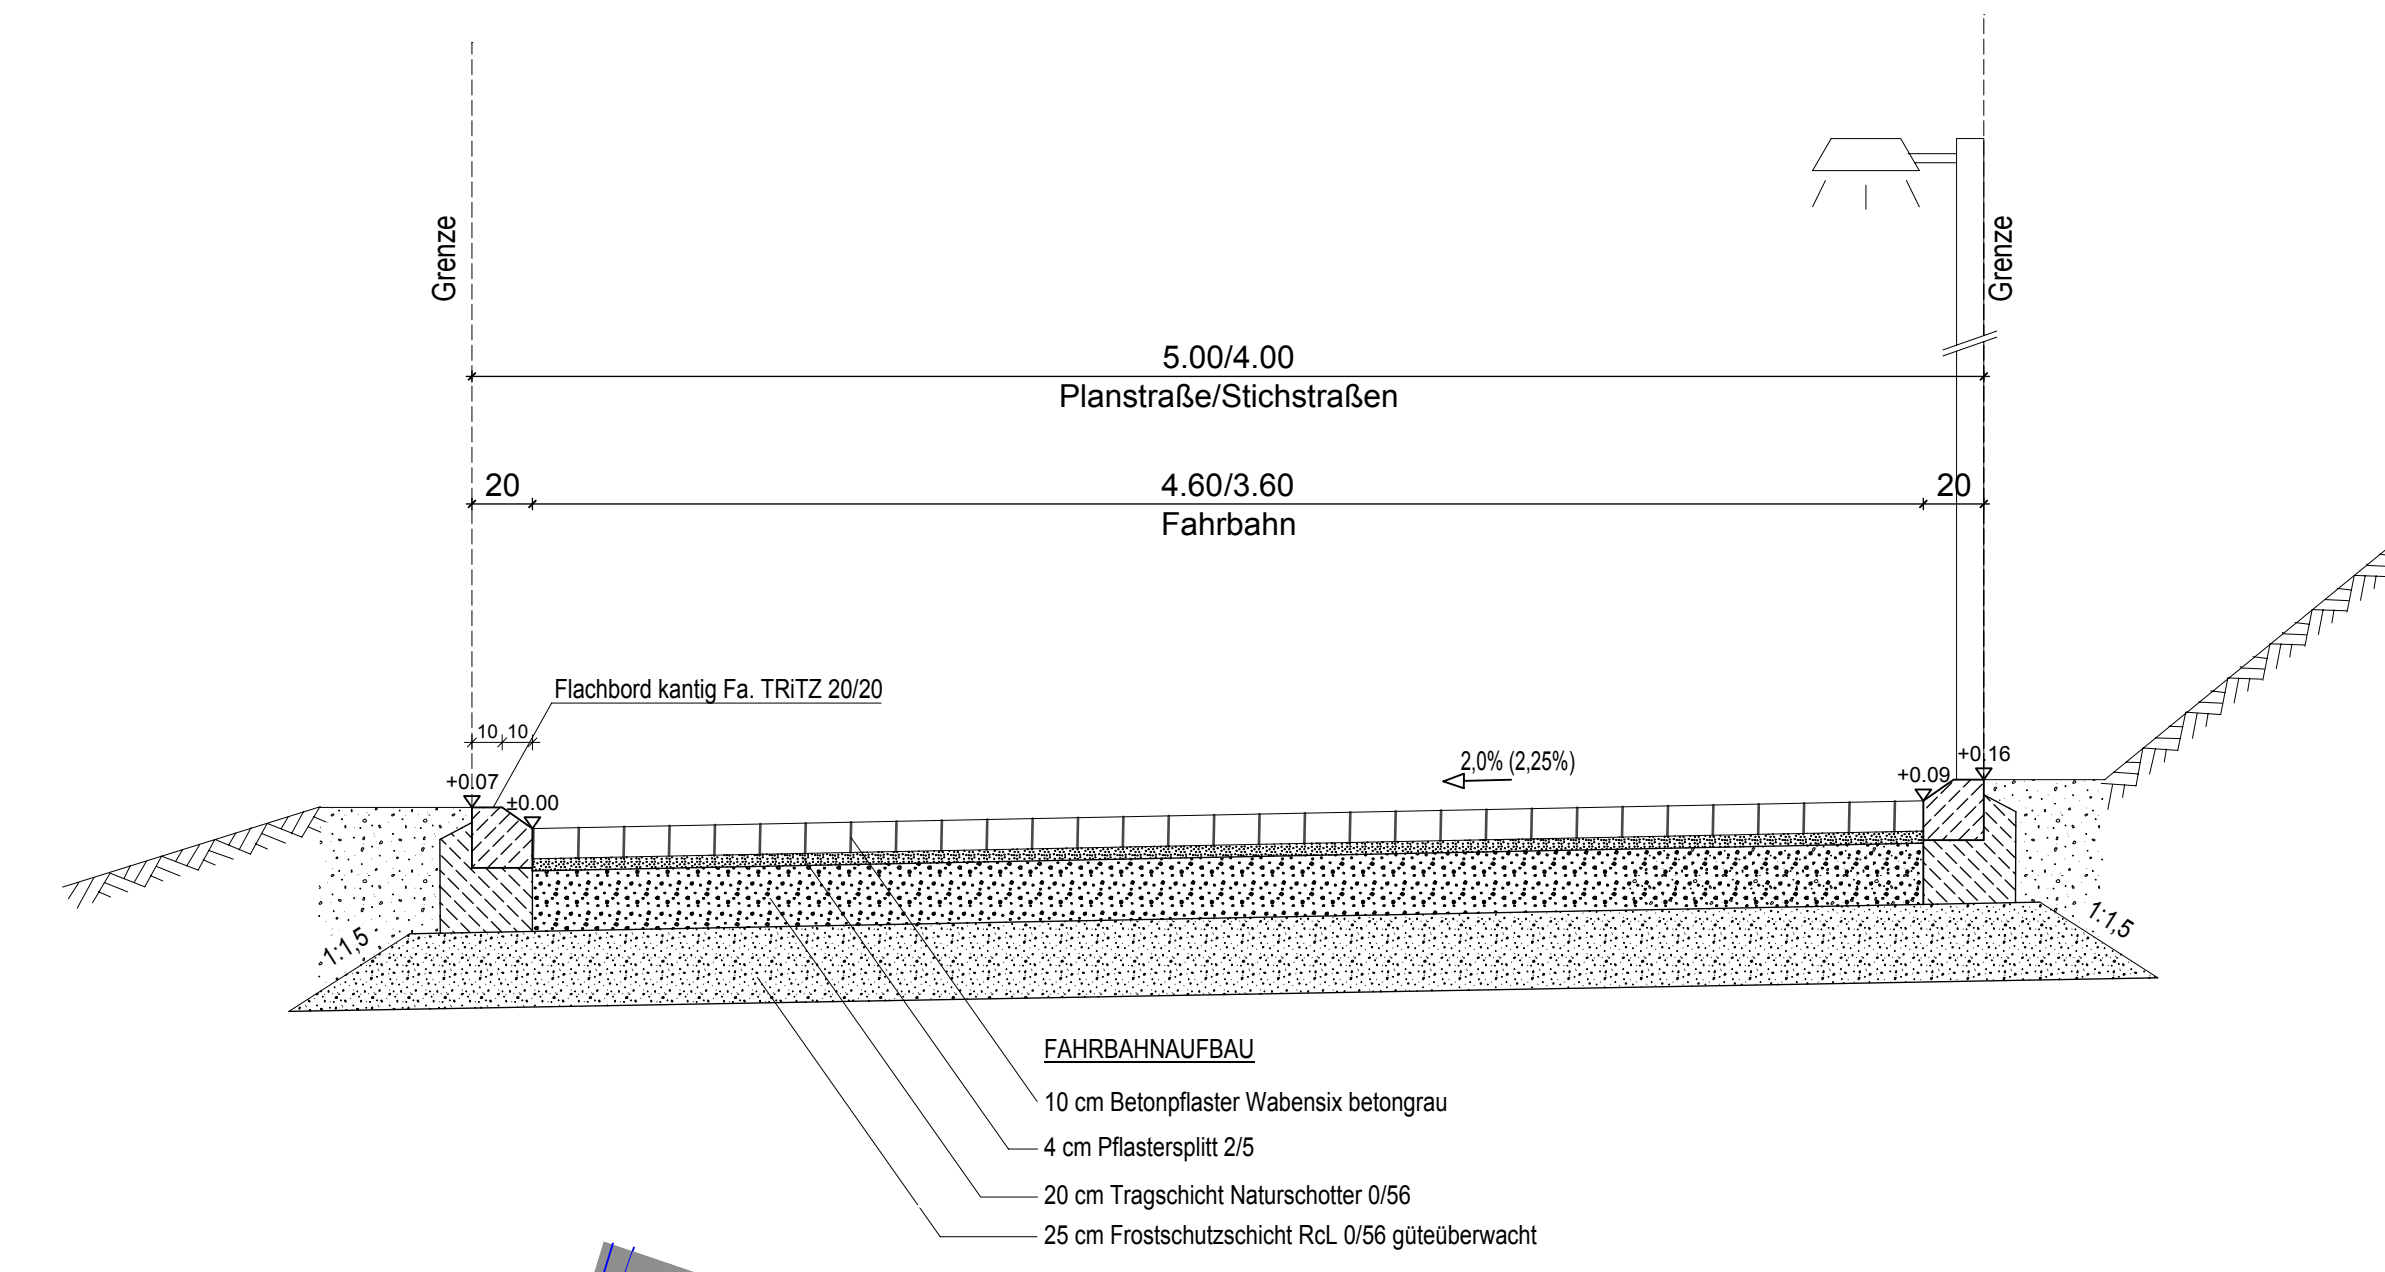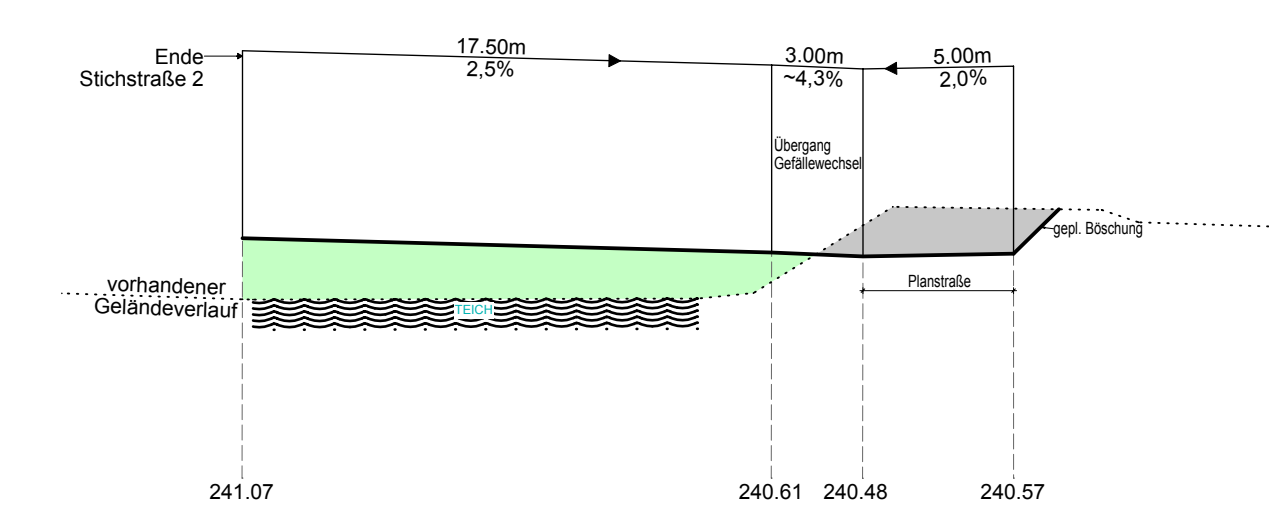

Längsschnitt Straße M 1:250

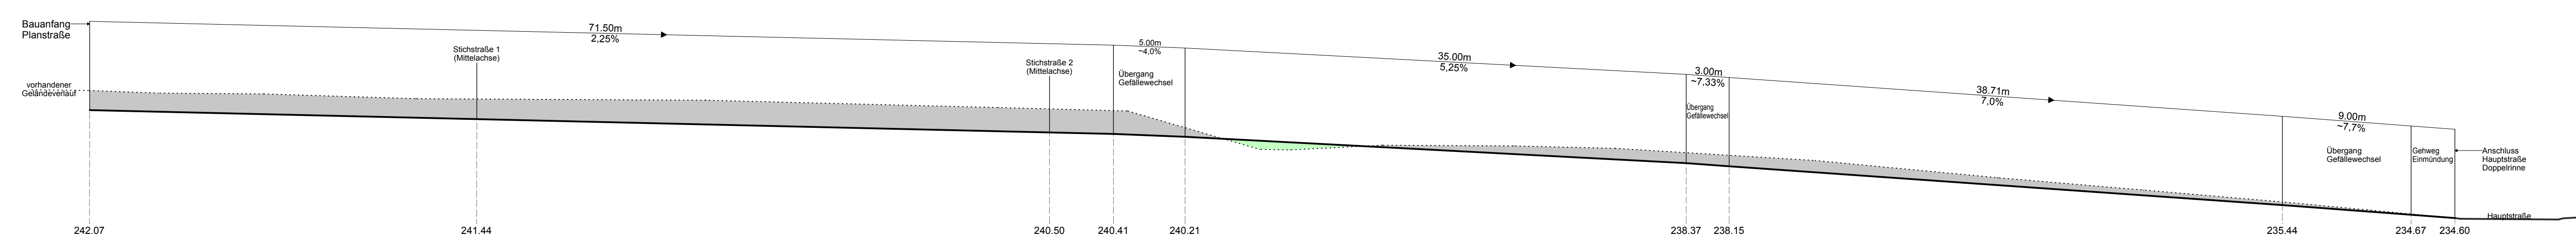

INDEX	DATUM	ART DER ÄNDERUNGEN	BEARB.
C	24.04.2011	HÖHE FLACHBORD U. STARKE PFLASTERSPLITTSCHICHT GÄNDERT	KH
B	06.04.2011	DETAILS LÄRMSCHUTZWALL ERGÄNZT	KH
A	30.03.2011	HÖHEN EINMÜNDUNG STICHSTRASSE 3 KORRIGIERT; REGELSCHNITT, 2 QUERSCHNITTE, 1 LÄNGSSCHNITT ERGÄNZT	KH

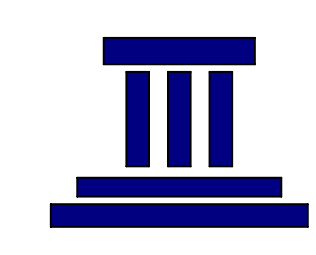

KIRKEL LIMBACH  
ERSCHLIESSUNG WOLINGEBIET  
"OBEN AN DER SÄGEMÜHLE"

architekten - gruppe

BAUSTELLE  
GEMARKUNG LIMBACH, FLUR 5  
"OBEN AN DER SÄGEMÜHLE"

BAUHERR  
PBW IMMOBILIEN GMBH  
JASPERSSTRASSE 35  
66333 VOLKLINGEN

VERMESSUNG  
WERNY + PARTNER  
NEUNKIRCHER STRASSE 56  
66583 SPIESSEN - ELVERSBERG

AUSFÜHRUNG  
DPL. - ING. STEPHAN MOGK  
AM HOMBERG 22  
55767 BÜHLENBERG  
TEL. 06782 - 98 01 21 FAX 98 01 26  
mogk@architekten-gruppe.de

PLAN  
NR. 3.02

INDEX C  
DATUM 21.03.2011  
BLATTGRÖSSE DN A0  
Allplan 2011